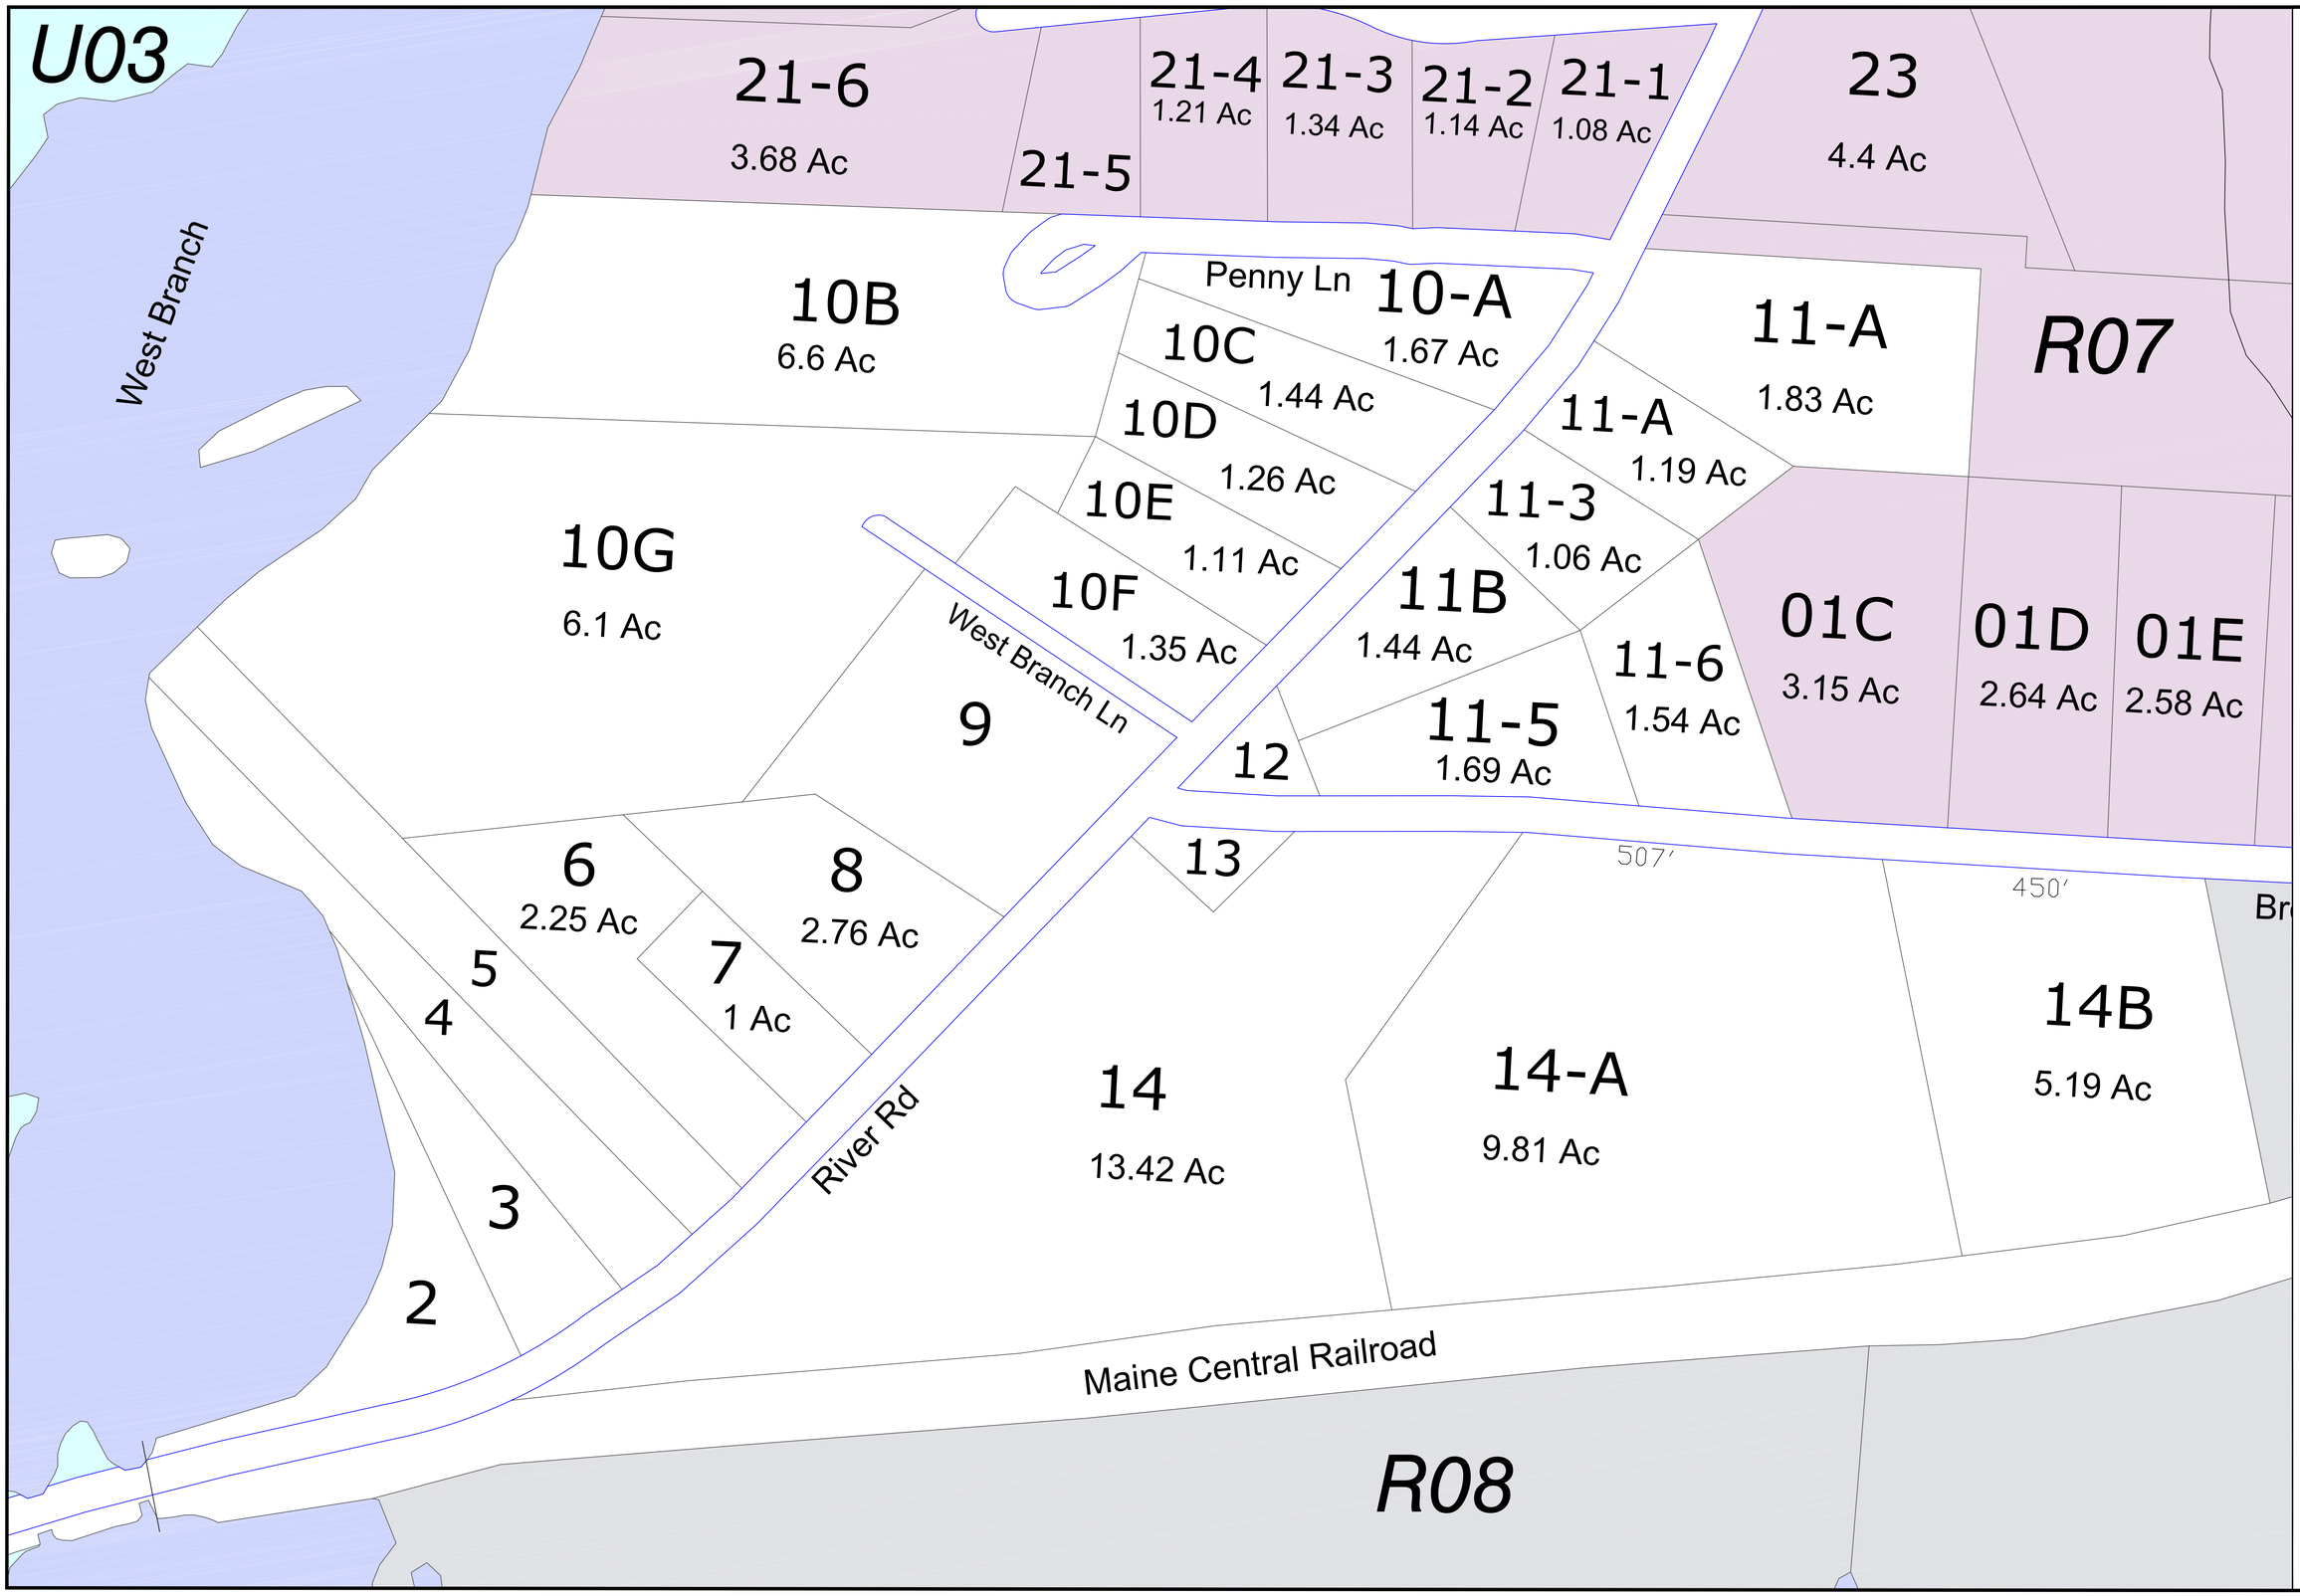
U03
21-6
3.68 Ac
21-5
21-4
1.21 Ac
21-3
1.34 Ac
21-2
1.14 Ac
21-1
1.08 Ac
23
4.4 Ac
West Branch
10B
6.6 Ac
Penny Ln
10-A
1.67 Ac
10C
1.44 Ac
10D
1.26 Ac
10E
1.11 Ac
10F
1.35 Ac
11-A
1.83 Ac
11-A
1.19 Ac
11-3
1.06 Ac
11B
1.44 Ac
11-6
1.54 Ac
11-5
1.69 Ac
R07
10G
6.1 Ac
West Branch Ln
9
12
13
01C
3.15 Ac
01D
2.64 Ac
01E
2.58 Ac
6
2.25 Ac
8
2.76 Ac
7
1 Ac
5
4
3
2
507'
450'
14B
5.19 Ac
14
13.42 Ac
14-A
9.81 Ac
River Rd
Maine Central Railroad
R08
PROPERTY MAP
BOWDOINHAM
MAINE
LEGEND
ABUTTING MAP NO. U01
PARCEL NUMBER 22
SUBDIVISION LOT NO.
LOT DIMENSION 156'
PROPERTY HOOKS
RIGHT OF WAY
EASEMENT
REVISED TO APRIL 1, 2010
FOR ASSESSMENT PURPOSES ONLY
NOT FOR PROPERTY CONVEYANCES
0
100
200
SCALE IN FEET
James H. Thomas
gisSolutions of Maine
Cumberland, Maine 04021
jht@maine.rr.com
U04